


SATTELDACH, FÜNFACH STEHENDER STUHL

SATTELDACH

Pfettendach mit fünfach
stehendem Stuhl
Kerven- und Ver-
kämmungstiefen t
auf 5mm
runden.

LOSUNG 8

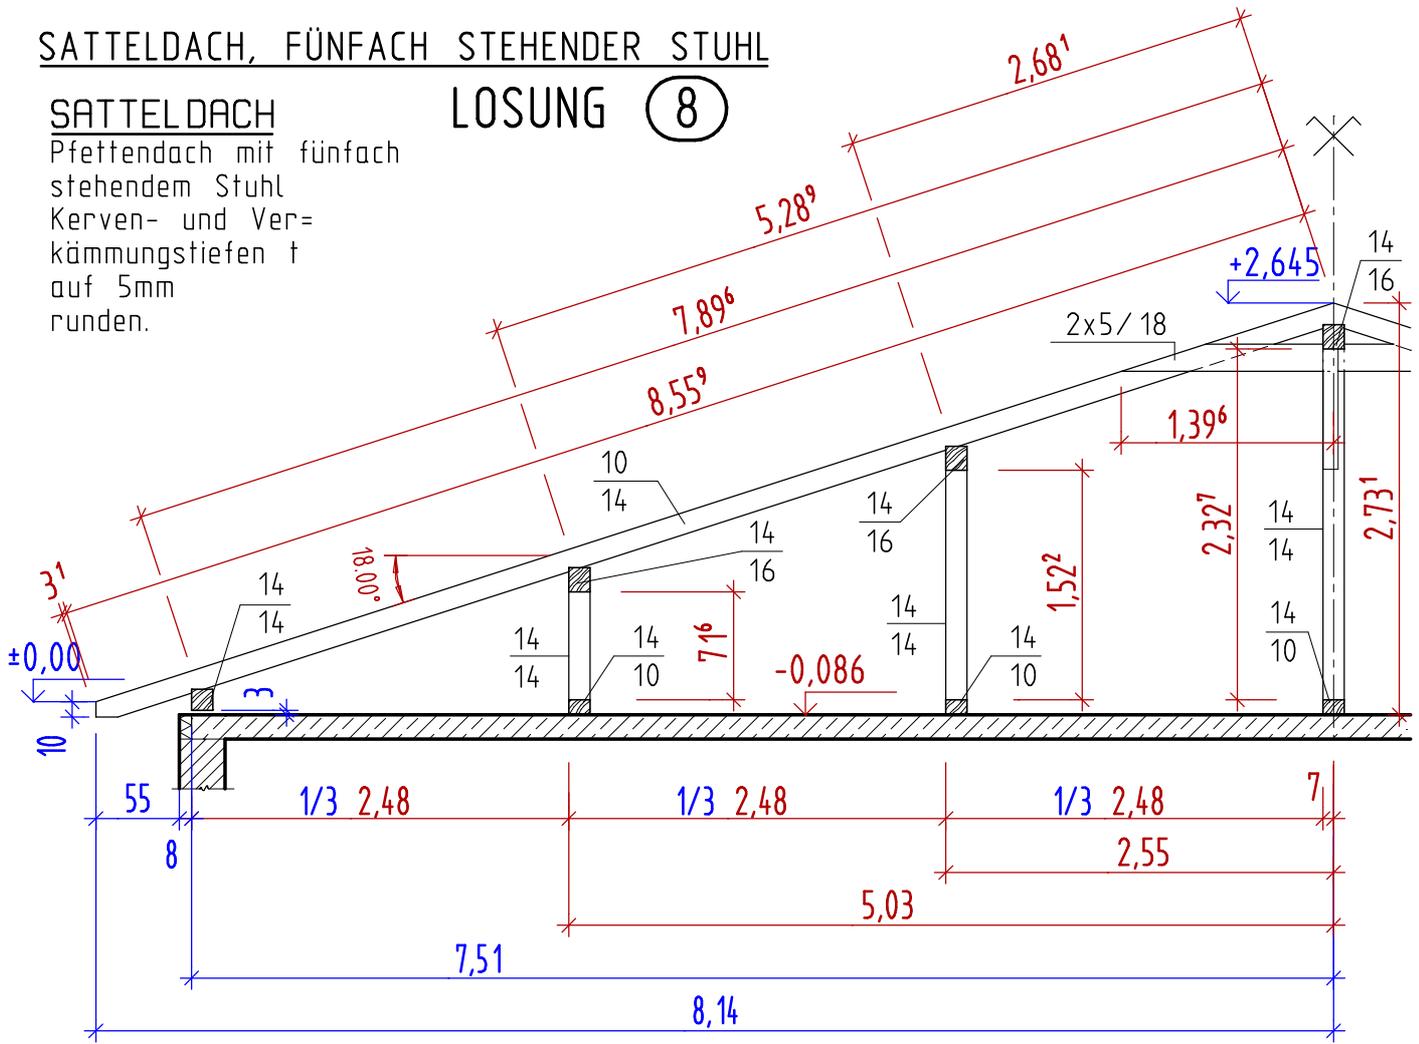

SATTELDACH mit VERSCHIEDENER DACHNEIGUNG

mit gleichhoher Traufenkante
Kerventiefen t
auf 5mm runden.

LOSUNG 9

