NAME :

Datum: _____

Gegeben: g_H = 105cm; g_W = 75cm; Firsthöhe 70cm; M 1:10
Sparren 10/16, Gratsparren 16/18, Pfetten 16/16;
Saumabschnitt Hauptdachsparren 80°.
Saumabschnitt Walmdach angepasst.
Gesucht: Normalprofile mit den Pfettenhöhen,
Austragung des Gratsparrens, Abgratungshöhe,
Untersicht des Gratsparrens mit den bezeichneten
Rissen für die Kerven und Abschnitte,
Kennzeichnung von $O_{V?}$ am
Gratsparren und im Normalprofil

N

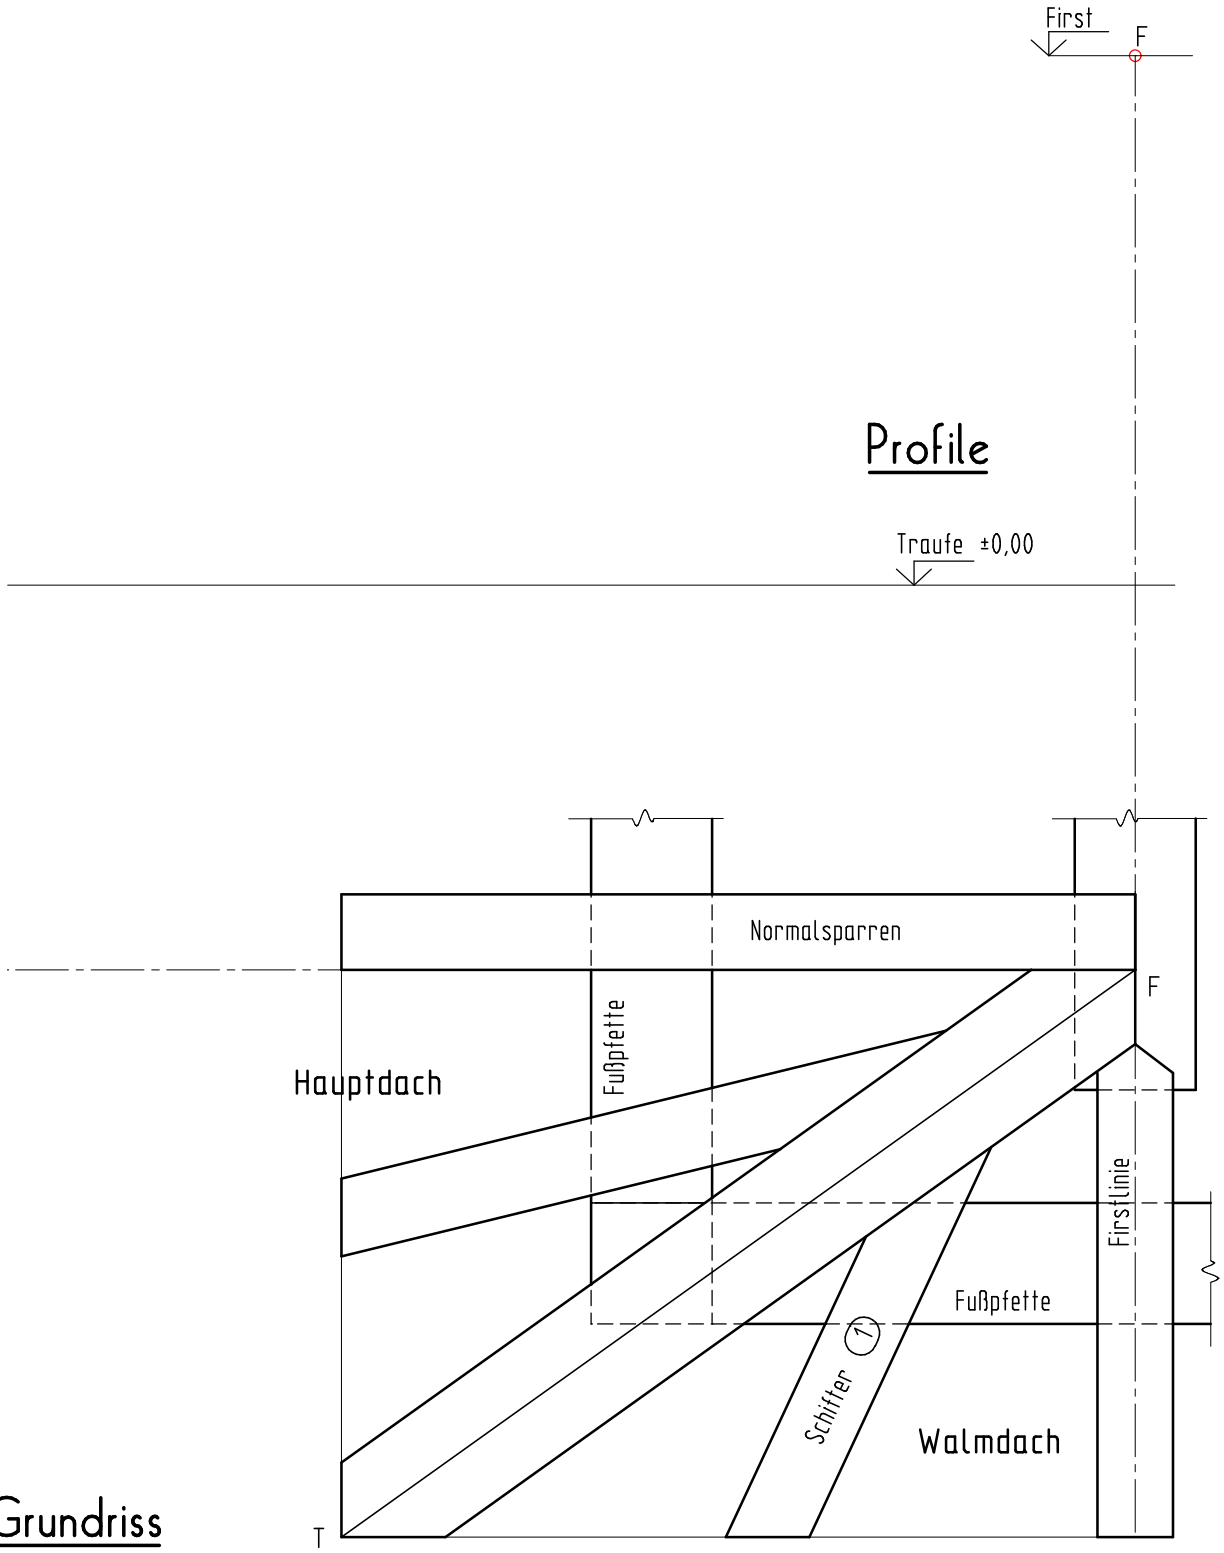

Grundriss

Erstellt mit einer Schulversion von Allplan